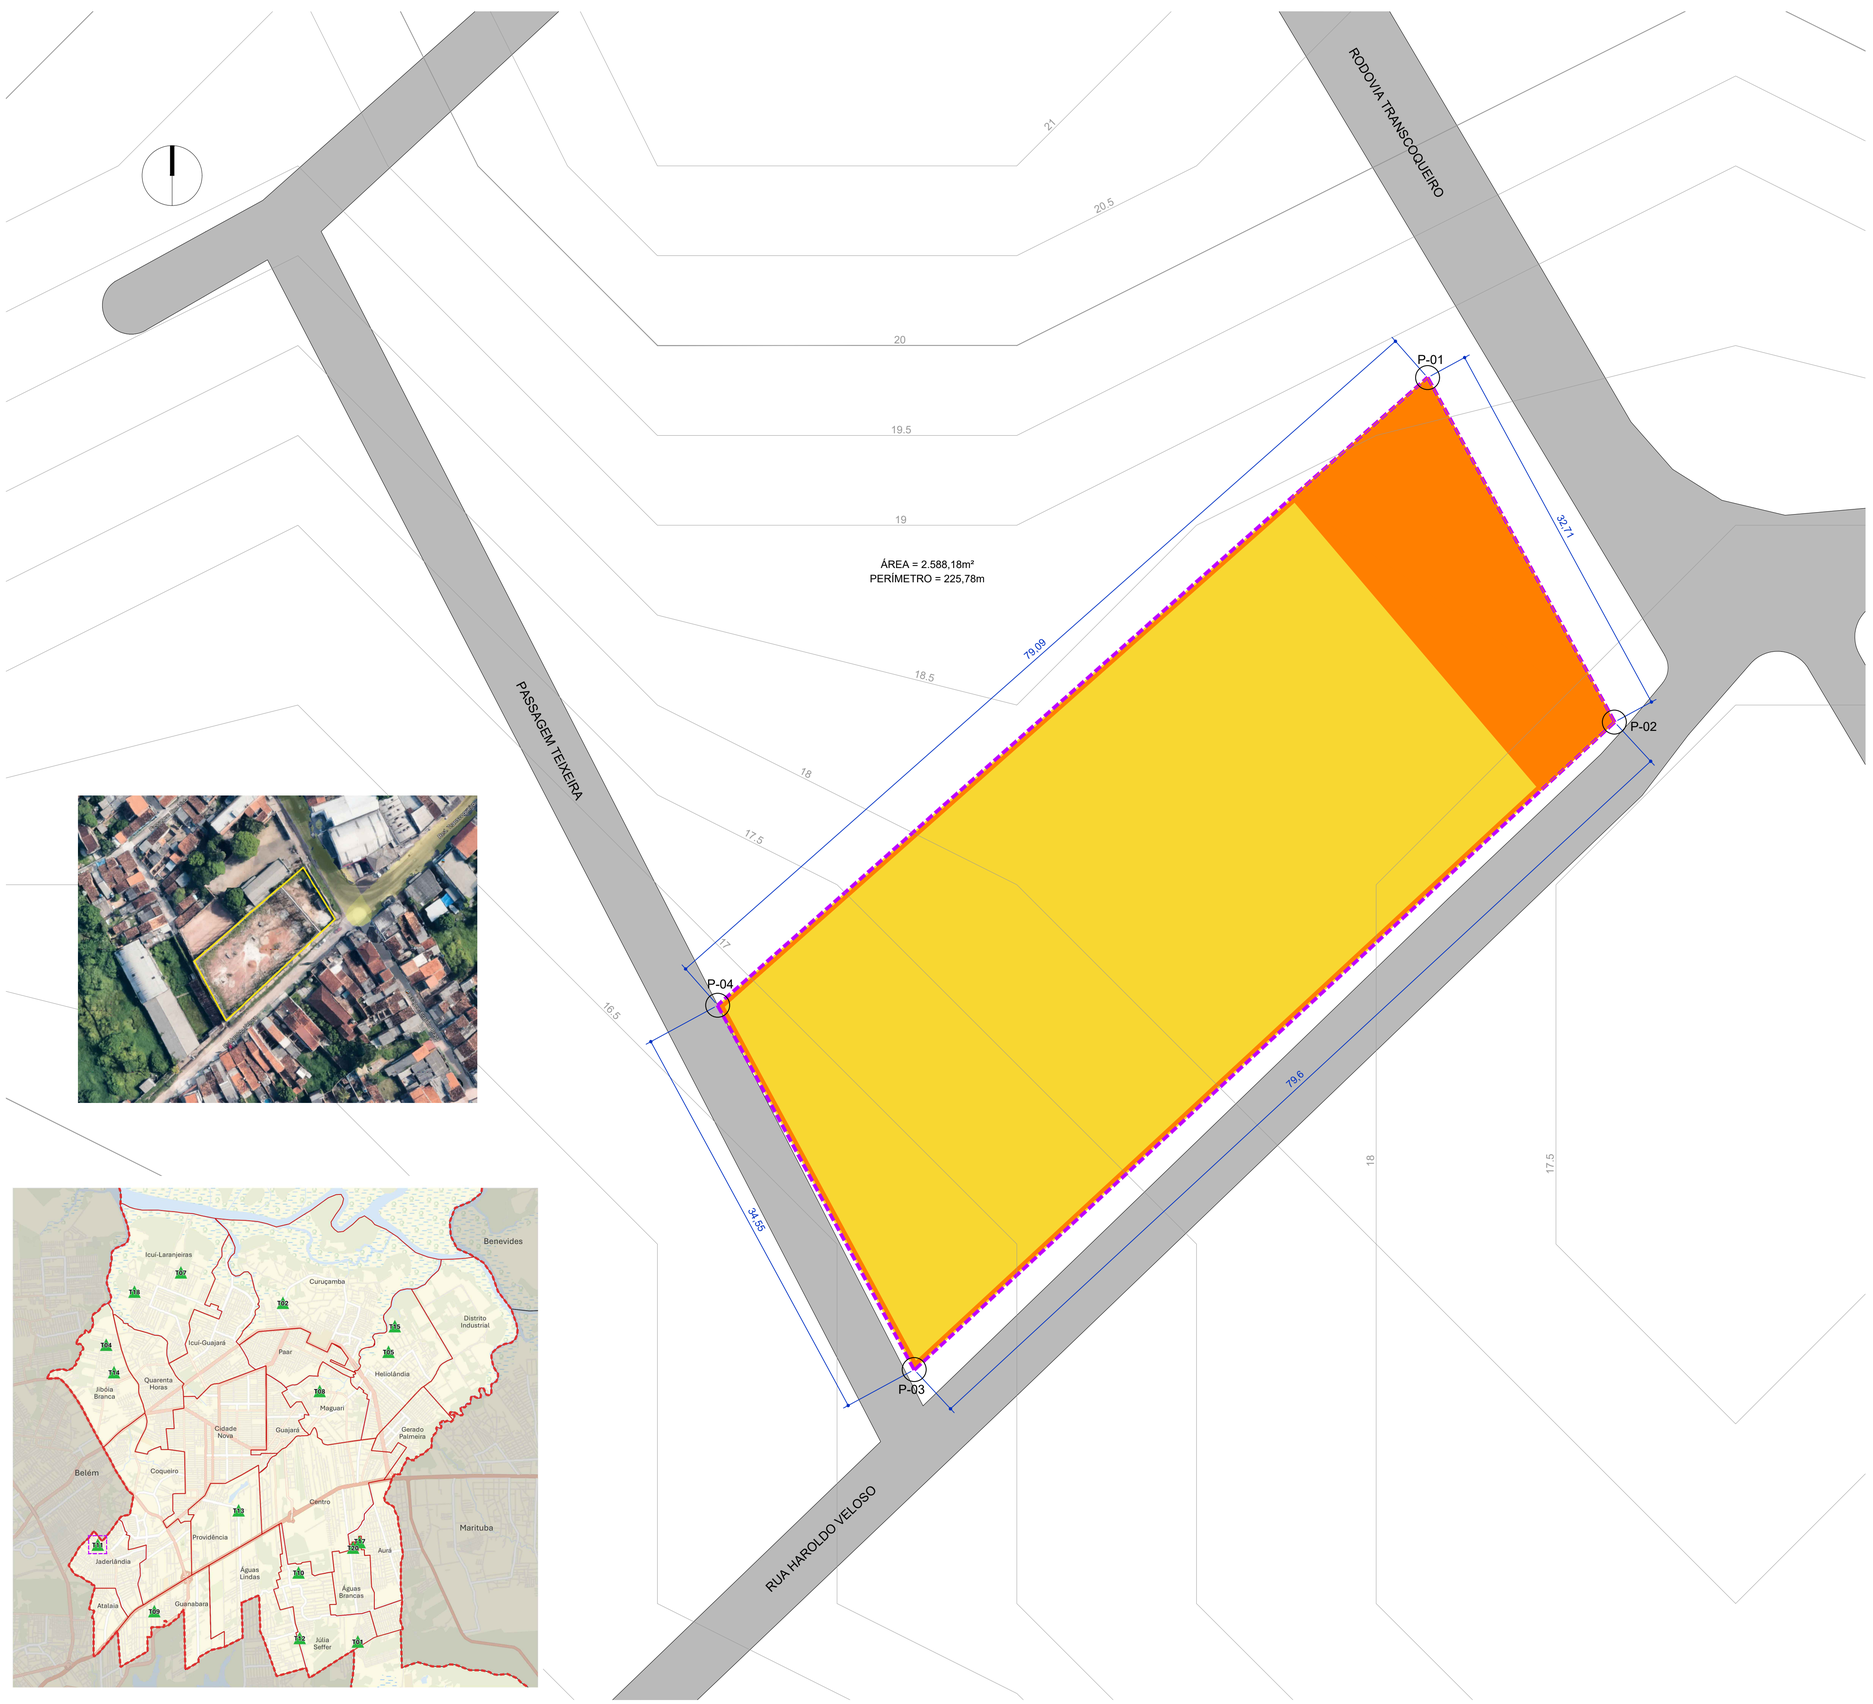


LEGENDA TERRENO

- LIMITE DO TERRENO
- CURVA PRINCIPAL
- CURVA SECUNDÁRIA
- EDIFICAÇÃO EXISTENTE
- VEGETAÇÃO EXISTENTE

NOTAS GERAIS

1) PARA MELHOR VISUALIZAÇÃO, RECOMENDA-SE IMPRIMIR EM CORES;
2) UNIDADES DE MEDIDA EM METROS, SALVO INDICAÇÃO CONTRÁRIA.

T11 - RODOVIA TRANSCOQUEIRO, S/Nº - JADERLÂNDIA
INFORMAÇÕES SOBRE O TERRENO OBTIDAS ATRAVÉS DO DECRETO MUNICIPAL NÚMERO 2821/2025 DE 27/03/2025 - IMÓVEL OBJETO DE DESAPROPRIAÇÃO, COM INDENIZAÇÃO DE BENFEITORIAS, REGULARIZAÇÃO DE PROPRIEDADE

Zoneamento: ZEIS JADERLÂNDIA - MACROZONA URBANIZAÇÃO PREFERENCIAL

CURVAS DE NÍVEIS REPRESENTADAS EM PLANTA RETIRADAS DO ARQUIVO FORNECIDO PELO MUNICÍPIO DE ANANINDEUA EM 07 DE AGOSTO DE 2025, CONTENDO UMA BASE PLANIALTIMÉTRICA GERAL DO TERRITÓRIO - DOCUMENTO "ANANINDEUA GERAL - COMPLETO.DWG"

COORDENADAS			
PONTO	X	Y	AZIMUTE
P-01	786.081,3829	9.847.330,2314	151°40'07"
P-02	786.096,8935	9.847.301,4629	227°22'53"
P-03	786.038,3623	9.847.247,6056	331°47'46"
P-04	786.022,0454	9.847.278,0315	48°39'42"

REV.	MODIFICAÇÃO	DATA	AUTOR	DESENHISTA	APROVAÇÃO
00	EMISSÃO INICIAL	17/04/2026	AUTOR	DES	APROV

CONSULTORIA

CLIENTE

PROJETO

UEI ANANINDEUA

PPP PARA EDUCAÇÃO INFANTIL NO MUNÍCIPIO DE ANANINDEUA / PA

CLIENTE - CEF	ASSINATURA	CLIENTE - ENTE PÚBLICO	ASSINATURA
CEDEP 03 - CAIXA ECONOMICA FEDERAL		PREFEITURA MUNICIPAL DE ANANINDEUA	

PROFISSIONAL TÉCNICO	ASSINATURA	RESPONSÁVEL TÉCNICO DE PROJETO	ASSINATURA
LAURA ELISA POGGIO CAU SP A46456-2		MARCELO BARBOSA CAU SP A113727	

TÍTULO DO DOCUMENTO

UNIDADE DE EDUCAÇÃO INFANTIL
ARQUITETURA
PLANTA DE SITUAÇÃO
UEI07-T11 - TERRENO 11 - 2821 / 2025 - Rodovia Transcoqueiro, s/nº

FASE	CONTRATO Nº	DATA	FOLHA
2.1 - RELATÓRIO DE ESTUDOS DE ENGENHARIA	0644296-08	04/2026	1007
CODIFICAÇÃO: 452-CEF-ANA-1007	ESCALA: 1/500	REVISÃO: 00	

A1