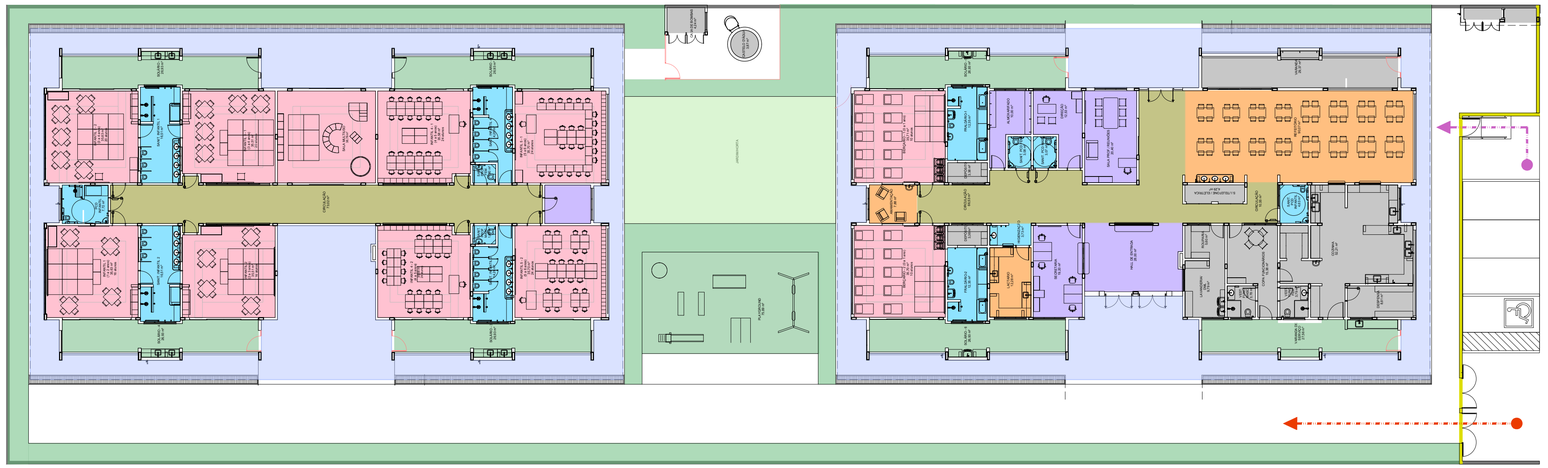


LEGENDA

■ USOS

	■ ÁREA
AMBIENTES ADMINISTRATIVOS	97,29m²
AMBIENTES DE ALIMENTAÇÃO/ATENÇÃO	109,23m²
AMBIENTES DE APRENDIZAGEM	394,91m²
AMBIENTES DE HIGIENE	108,13m²
AMBIENTES DE SERVIÇO	149,51m²
AMBIENTES EXTERNOS DE ATIVIDADES	265,16m²
CIRCULAÇÕES INTERNAS	150,91m²
CIRCULAÇÕES EXTERNAS	498,66m²
TOTAL DAS ÁREAS	1.774,00m²

■ FLUXOS / LIMITES

LIMITE DE PROPRIEDADE / MURO COMUM H = 2,15m

LIMITE DE PROPRIEDADE / MURO FRONTAL COM ALTURA VARIÁVEL

FLUXO DE ACESSO DOS ALUNOS

FLUXO DE SERVIÇOS

■ TERRENOS COM ESSA TIPOLOGIA

UEI12-T05

NOTAS GERAIS

1) PARA MELHOR VISUALIZAÇÃO, RECOMENDA-SE IMPRIMIR EM CORES;
2) UNIDADES DE MEDIDA EM METROS, SALVO INDICAÇÃO CONTRÁRIA;

REV.	MODIFICAÇÃO	DATA	AUTOR	DESENHISTA	APROVAÇÃO
01	REVISÃO GERAL	17/04/2026	BACCO	BACCO	BACCO
00	EMISSÃO INICIAL	20/12/2025	BACCO	BACCO	BACCO

CONSULTORIA

ANDRAX Investimentos | MP Moysés & Pires Arquitetura | BACCO

CLIENTE

FEP PPI CAIXA CASA CIVIL GOVERNO DO BRASIL

PROJETO

UEI ANANINDEUA

PPP PARA EDUCAÇÃO INFANTIL NO MUNÍCIPIO DE ANANINDEUA / PA

CLIENTE - CEF	ASSINATURA	CLIENTE - ENTE PÚBLICO	ASSINATURA
CEDEP 03 - CAIXA ECONOMICA FEDERAL		PREFEITURA MUNICIPAL DE ANANINDEUA	

PROFISSIONAL TÉCNICO	ASSINATURA	RESPONSÁVEL TÉCNICO DE PROJETO	ASSINATURA
LAURA ELISA POGGIO CAU SP A46456-2		MARCELO BARBOSA CAU SP A113727	

TÍTULO DO DOCUMENTO

UNIDADE DE EDUCAÇÃO INFANTIL
ARQUITETURA
PLANTA GERAL
TIPO 1 - MODIFICADO A

FASE	CONTRATO Nº	DATA	FOLHA
2.1 - RELATÓRIO DE ESTUDOS DE ENGENHARIA	0644296-08	04/2026	1103
CODIFICAÇÃO	ESCALA	REVISÃO	
452-CEF-ANA-1103-01	1/200	01	

A2 – AL