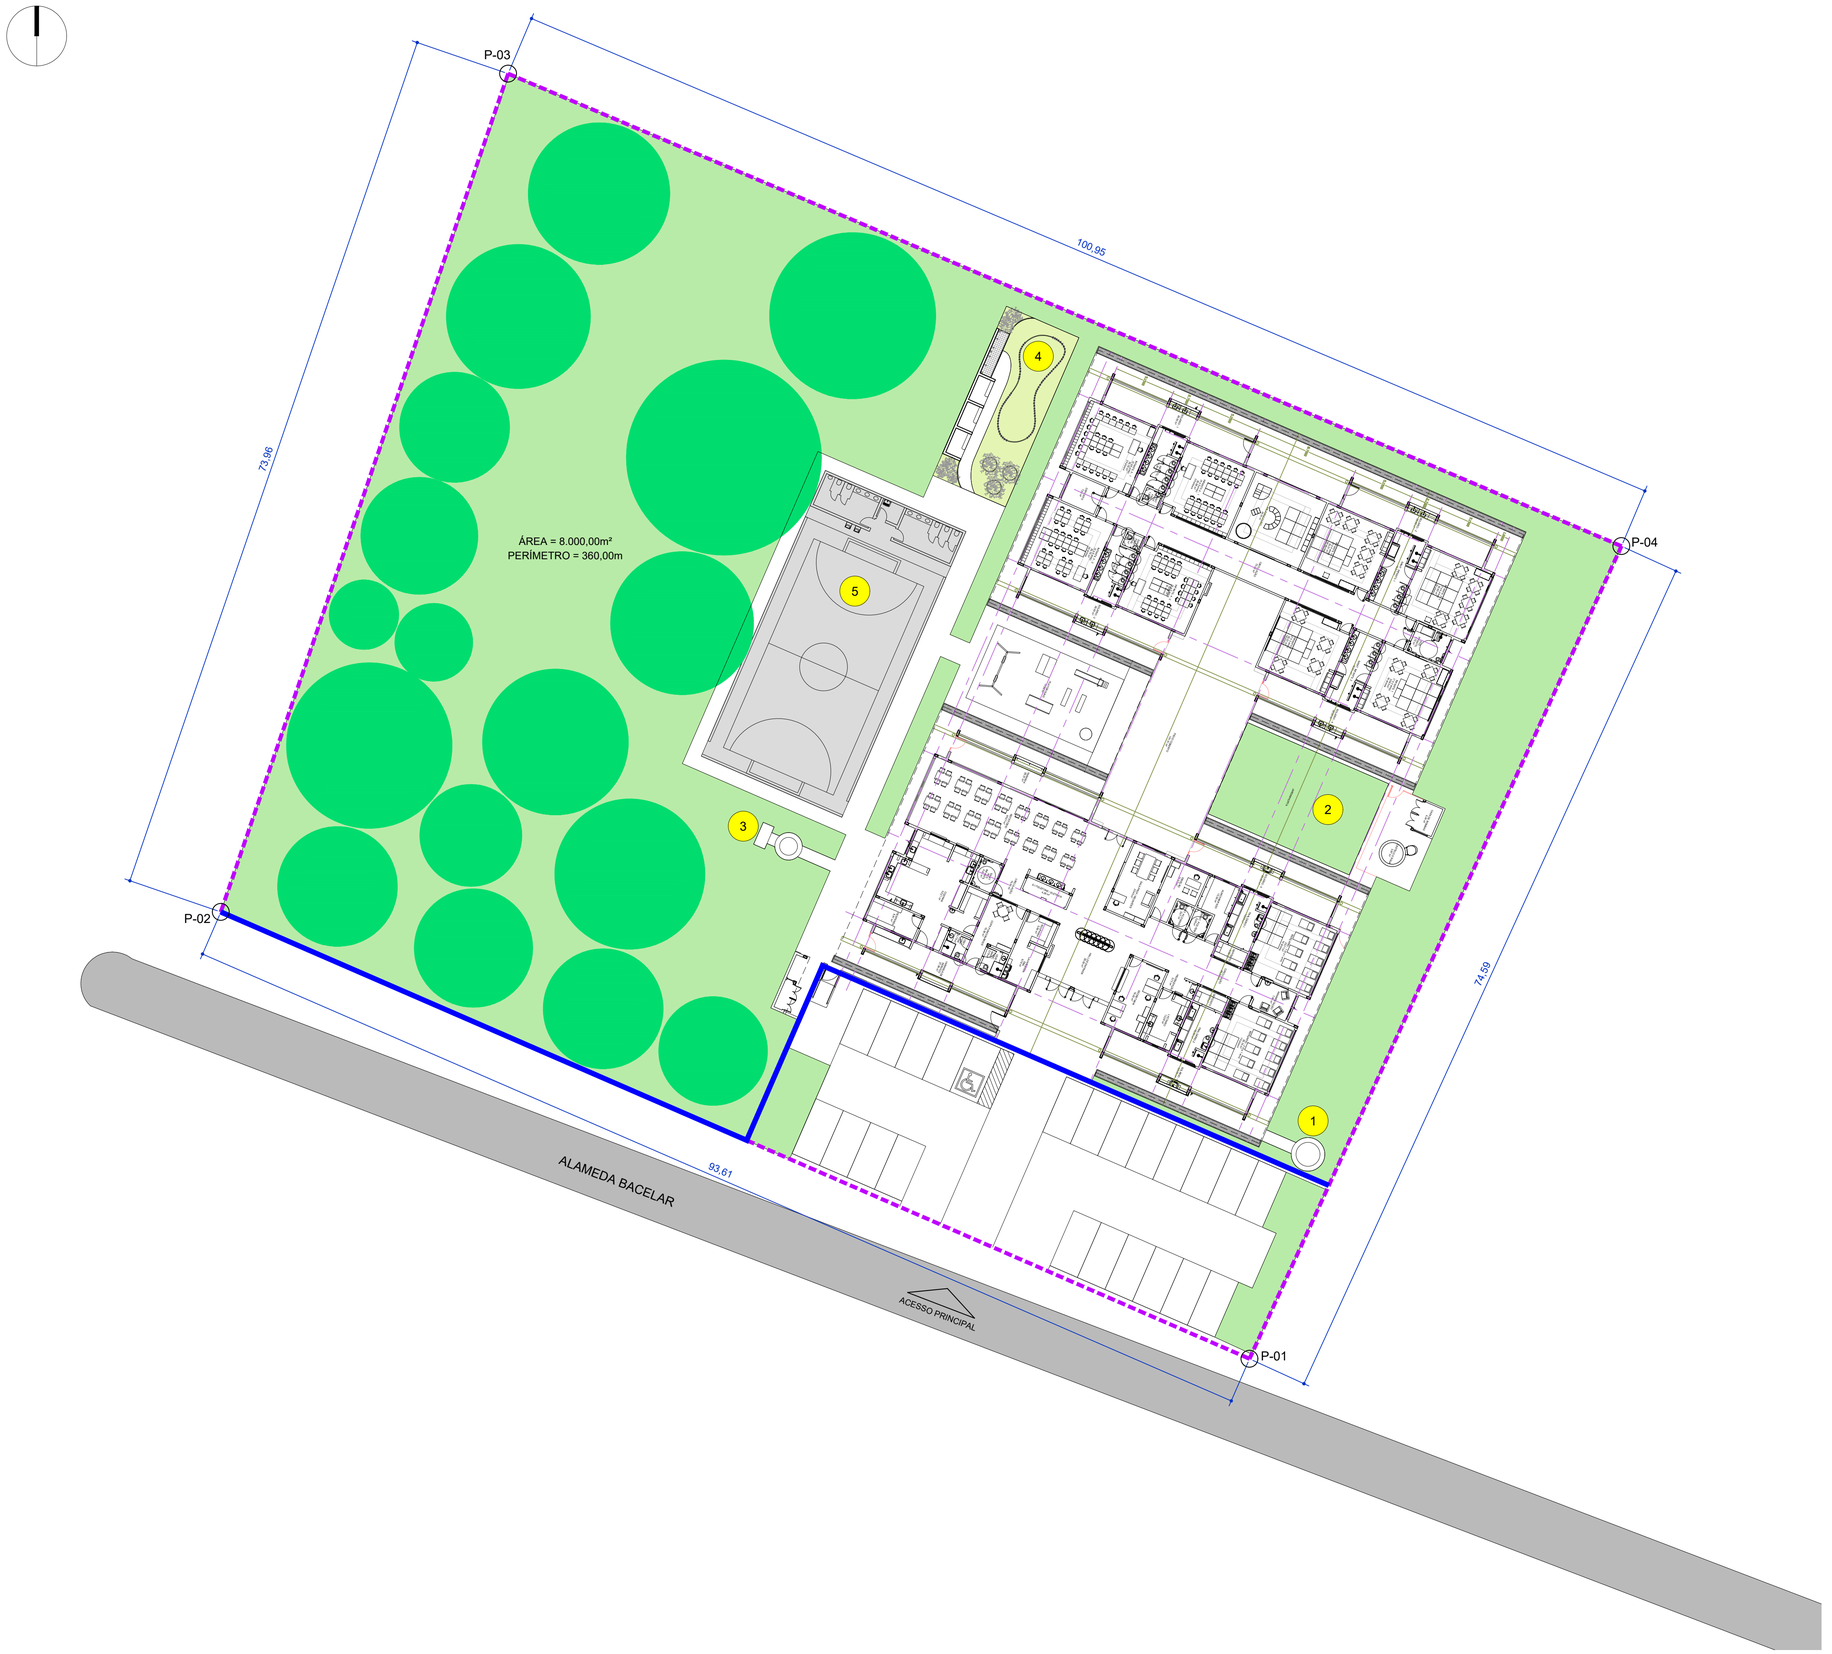


LEGENDA IMPLANTAÇÃO

- LIMITE DO TERRENO
- MURO FRONTAL
- VEGETAÇÃO EXISTENTE
- 1 ESTAÇÃO DE TRATAMENTO DE ESGOTO
- 2 HORTA ESCOLAR
- 3 BIODIGESTOR
- 4 QUINTAL PEDAGÓGICO E CHUVEIROS
- 5 QUADRA PARA ATIVIDADES RECREATIVAS

NOTAS GERAIS

1) PARA MELHOR VISUALIZAÇÃO, RECOMENDA-SE IMPRIMIR EM CORES;
2) UNIDADES DE MEDIDA EM METROS, SALVO INDICAÇÃO CONTRÁRIA.

T18 - PASSAGEM BACELAR, Nº 55 - ICUÍ LARANJEIRAS
INFORMAÇÕES SOBRE O TERRENO OBTIDAS ATRAVÉS DO DECRETO MUNICIPAL NÚMERO 2684/2025 DE 23/01/2025 - IMÓVEL OBJETO DE DESAPROPRIAÇÃO, COM INDENIZAÇÃO DE BENFEITORIAS, REGULARIZAÇÃO DE PROPRIEDADE

Zoneamento: ZEIS ICUÍ GUAJARÁ - MACROZONA REURBANIZAÇÃO NORTE

COORDENADAS			
PONTO	X	Y	AZIMUTE
P-01	787.010,2674	9.853.326,9261	291°46'20"
P-02	786.917,4009	9.853.364,0180	22°58'13"
P-03	786.948,6211	9.853.437,6747	111°46'20"
P-04	787.041,4876	9.853.400,5827	202°58'13"

Conforme ZEIS
Taxa de Permeabilidade Exigida - 20%
Taxa de Permeabilidade Projetada - 48%

Taxa de Ocupação (T.O.)
Alínea "b" do Artigo 3º Art. 54 da Lei Complementar Nº 2.480 / 2011
T.O. Permitido - Livre
T.O. Projetado - 0,20

Índice de Aproveitamento (I.A.)
Alínea "b" do Artigo 4º Art. 54 da Lei Complementar Nº 2.480 / 2011
I.A. Permitido - 1,00
I.A. Projetado - 0,13

Lei Complementar Nº 2.480 / 2011
Recuo Frontal - 3,00 - atende
Recuo Lateral - 1,50 - atende
Recuo Fundo - 1,50 - atende

Tipologia 01 - Original - Acesso Frontal
452-CEF-ANA-1008
452-CEF-ANA-1101
452-CEF-ANA-1700
452-CEF-ANA-1801
452-CEF-ANA-1802
452-CEF-ANA-1803

REV.	MODIFICAÇÃO	DATA	AUTOR	DESENHISTA	APROVAÇÃO
00	EMISSÃO INICIAL	17/04/2026	AUTOR	DES	APROV

CONSULTORIA

CLIENTE

PROJETO

UEI ANANINDEUA

PPP PARA EDUCAÇÃO INFANTIL NO MUNÍCIPIO DE ANANINDEUA / PA

CLIENTE - CEF	ASSINATURA	CLIENTE - ENTE PÚBLICO	ASSINATURA
CEDEP 03 - CAIXA ECONOMICA FEDERAL		PREFEITURA MUNICIPAL DE ANANINDEUA	

PROFISSIONAL TÉCNICO	ASSINATURA	RESPONSÁVEL TÉCNICO DE PROJETO	ASSINATURA
LAURA ELISA POGGIO CAU SP A46456-2		MARCELO BARBOSA CAU SP A113727	

TÍTULO DO DOCUMENTO

UNIDADE DE EDUCAÇÃO INFANTIL
ARQUITETURA
IMPLANTAÇÃO DA ESCOLA
UEI08-T18 - TERRENO 18 - 2684 / 2025 - Passagem Bacelar, nº 55

FASE	CONTRATO Nº	DATA	FOLHA
2.1 - RELATÓRIO DE ESTUDOS DE ENGENHARIA	0644296-08	04/2026	1908
CODIFICAÇÃO	ESCALA	REVISÃO	
452-CEF-ANA-1908	1/250	00	

A1