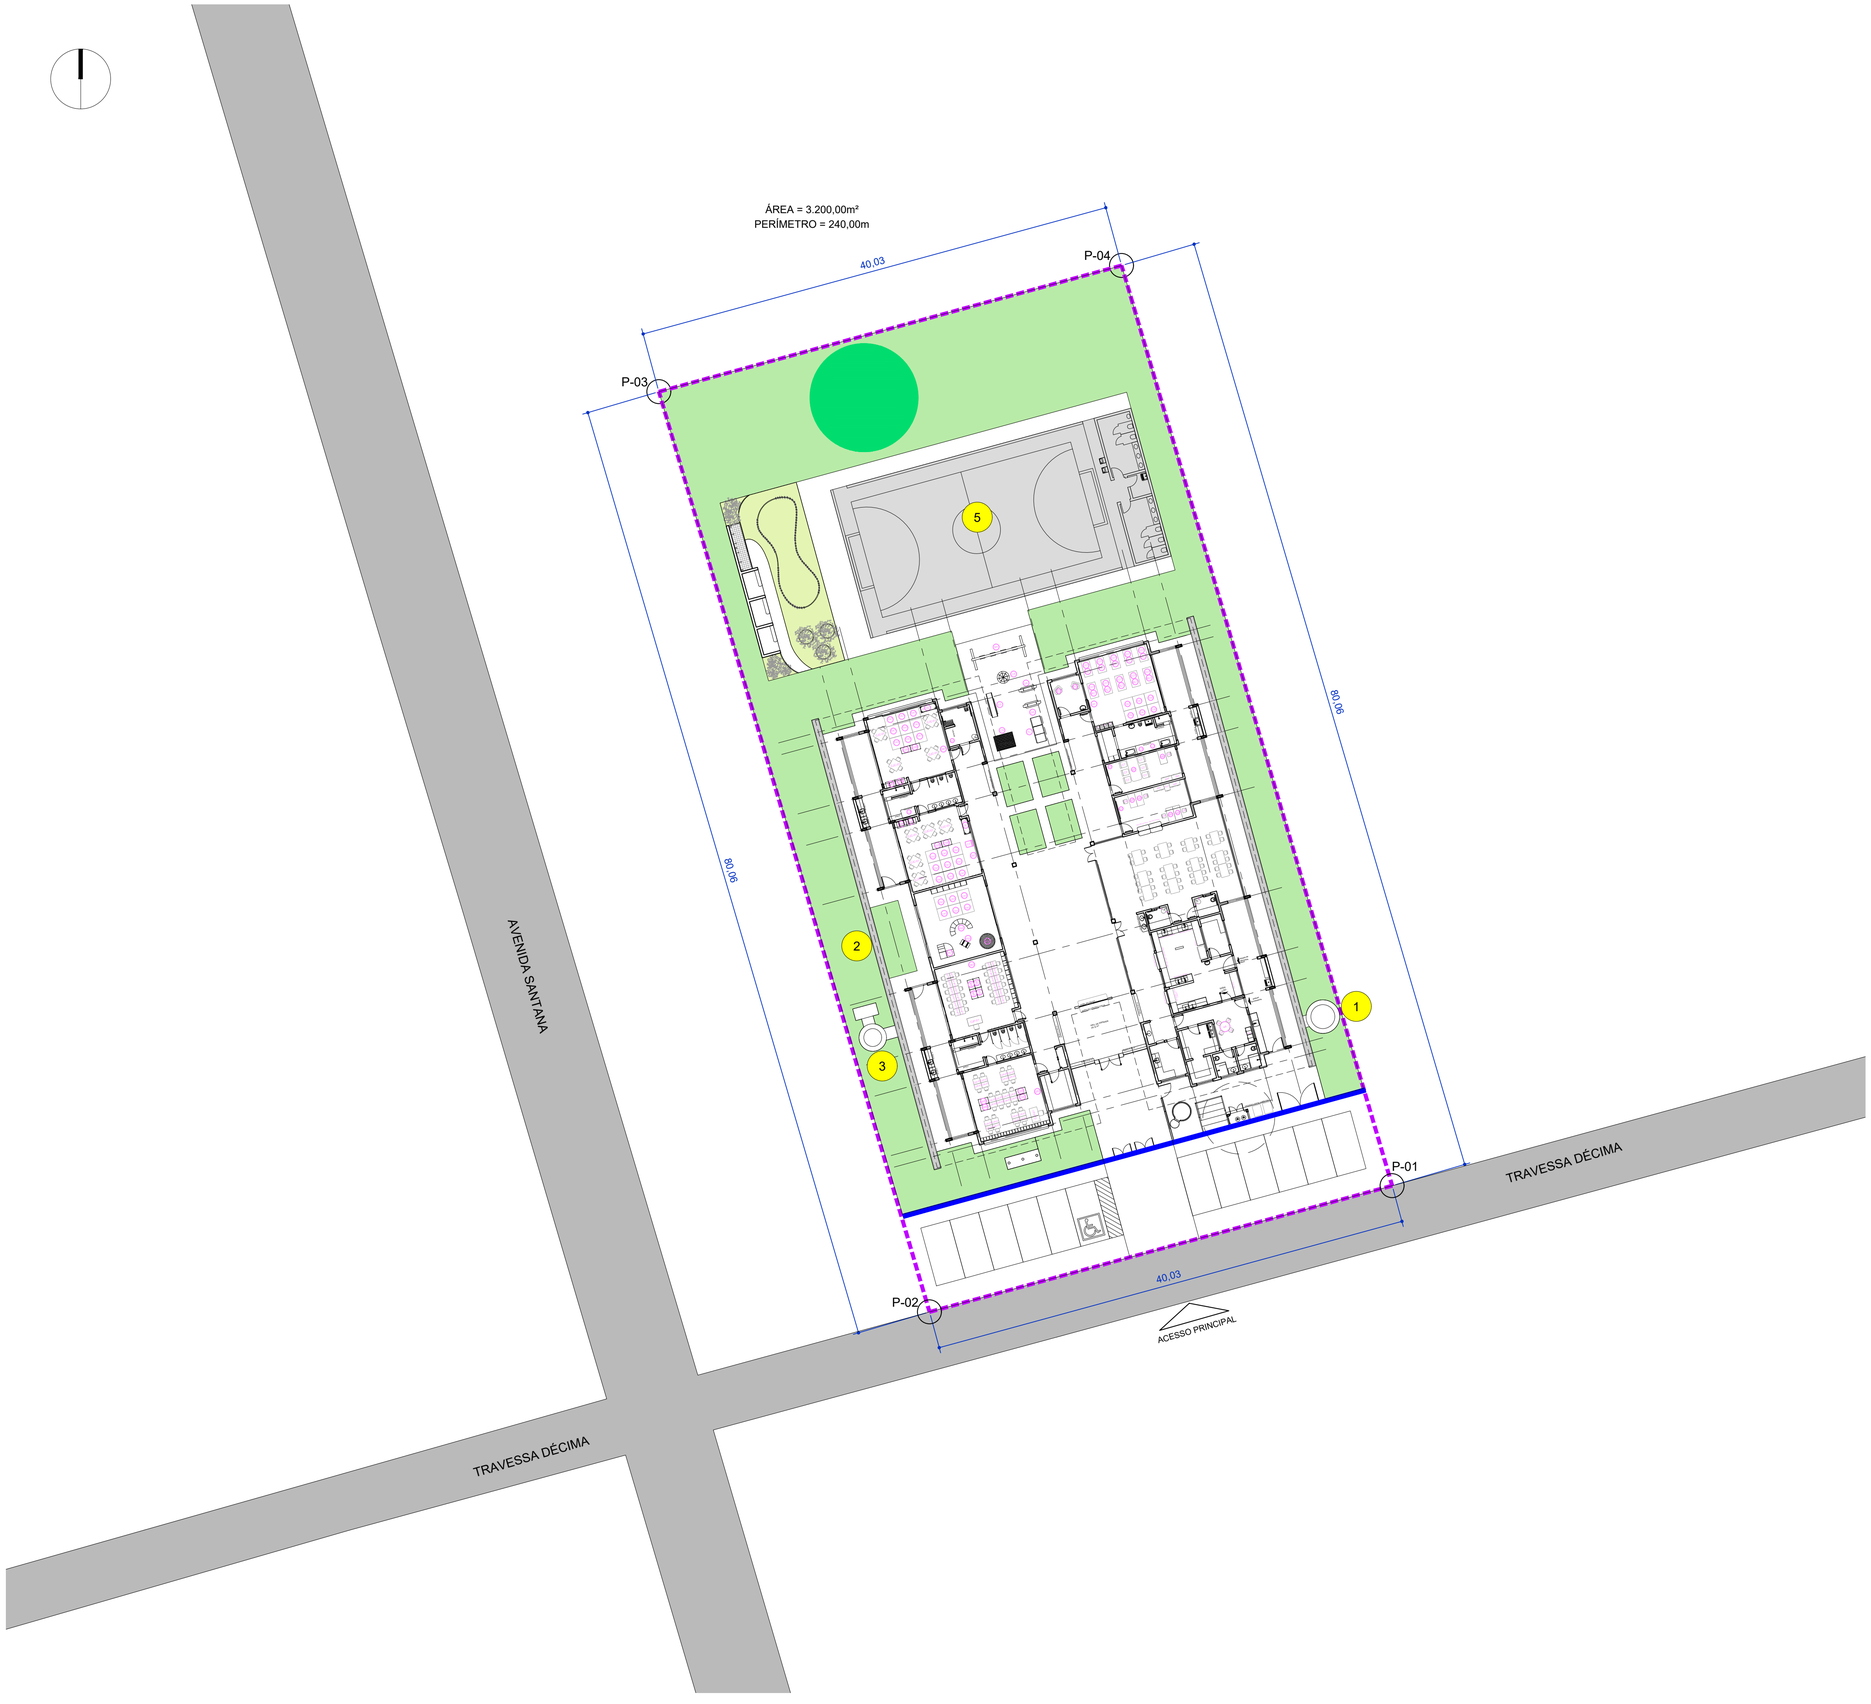


LEGENDA IMPLANTAÇÃO

- LIMITE DO TERRENO
- MURO FRONTAL
- VEGETAÇÃO EXISTENTE
- 1 ESTAÇÃO DE TRATAMENTO DE ESGOTO
- 2 HORTA ESCOLAR
- 3 BIODIGESTOR
- 4 QUINTAL PEDAGÓGICO E CHUVEIROS
- 5 QUADRA PARA ATIVIDADES RECREATIVAS

NOTAS GERAIS

1) PARA MELHOR VISUALIZAÇÃO, RECOMENDA-SE IMPRIMIR EM CORES;
2) UNIDADES DE MEDIDA EM METROS, SALVO INDICAÇÃO CONTRÁRIA.

T12 - TRAVESSA DÉCIMA, S/Nº - JÚLIA SEFFER
INFORMAÇÕES SOBRE O TERRENO OBTIDAS ATRAVÉS DO DECRETO MUNICIPAL NÚMERO 2779/2025 DE 10/03/2025 - IMÓVEL OBJETO DE DESAPROPRIAÇÃO, COM INDENIZAÇÃO DE BENFEITORIAS, REGULARIZAÇÃO DE PROPRIEDADE

Zoneamento: ZEIS AURÁ - MACROZONA REURBANIZAÇÃO SUL
Proprietário / Responsável: Prefeitura Municipal de Ananindeua

COORDENADAS			
PONTO	X	Y	AZIMUTE
P-01	790.949,8328	9.845.038,9479	254°53'08"
P-02	790.911,2165	9.845.028,5180	343°45'30"
P-03	790.888,8411	9.845.105,3264	74°53'14"
P-04	790.927,4577	9.845.115,7552	163°45'30"

Conforme ZEIS
Taxa de Permeabilidade Exigida - 20%
Taxa de Permeabilidade Projetada - 33,8%

Taxa de Ocupação (T.O.)
Alínea "b" do Artigo 3º Art. 54 da Lei Complementar Nº 2.480 / 2011
T.O. Permitido - Livre
T.O. Projetado - 0,46

Índice de Aproveitamento (I.A.)
Alínea "b" do Artigo 4º Art. 54 da Lei Complementar Nº 2.480 / 2011
I.A. Permitido - 1,00
I.A. Projetado - 0,30

Lei Complementar Nº 2.480 / 2011
Recuo Frontal - 3,00 - atende
Recuo Lateral - 1,50 - atende
Recuo Fundo - 1,50 - atende

Tipologia 02 - Original - Acesso Lateral
452-CEF-ANA-1011
452-CEF-ANA-1202
452-CEF-ANA-1700
452-CEF-ANA-1801
452-CEF-ANA-1802
452-CEF-ANA-1803

00	EMISSÃO INICIAL	17/04/2026	AUTOR	DES	APROV
REV.	MODIFICAÇÃO	DATA	AUTOR	DESENHISTA	APROVAÇÃO

CONSULTORIA

CLIENTE

PROJETO

UEI ANANINDEUA

PPP PARA EDUCAÇÃO INFANTIL NO MUNÍCIPIO DE ANANINDEUA / PA

CLIENTE - CEF	ASSINATURA	CLIENTE - ENTE PÚBLICO	ASSINATURA
CEDEP 03 - CAIXA ECONOMICA FEDERAL		PREFEITURA MUNICIPAL DE ANANINDEUA	

PROFISSIONAL TÉCNICO	ASSINATURA	RESPONSÁVEL TÉCNICO DE PROJETO	ASSINATURA
LAURA ELISA POGGIO CAU SP A46456-2		MARCELO BARBOSA CAU SP A113727	

TÍTULO DO DOCUMENTO

UNIDADE DE EDUCAÇÃO INFANTIL
ARQUITETURA
IMPLANTAÇÃO DA ESCOLA
UEI11-T12 - TERRENO 12 - 2779 / 2025 - Travessa Décima, s/nº

FASE	CONTRATO Nº	DATA	FOLHA
2.1 - RELATÓRIO DE ESTUDOS DE ENGENHARIA	0644296-08	04/2026	1911
CODIFICAÇÃO	ESCALA	REVISÃO	
452-CEF-ANA-1911	1/250	00	

A1