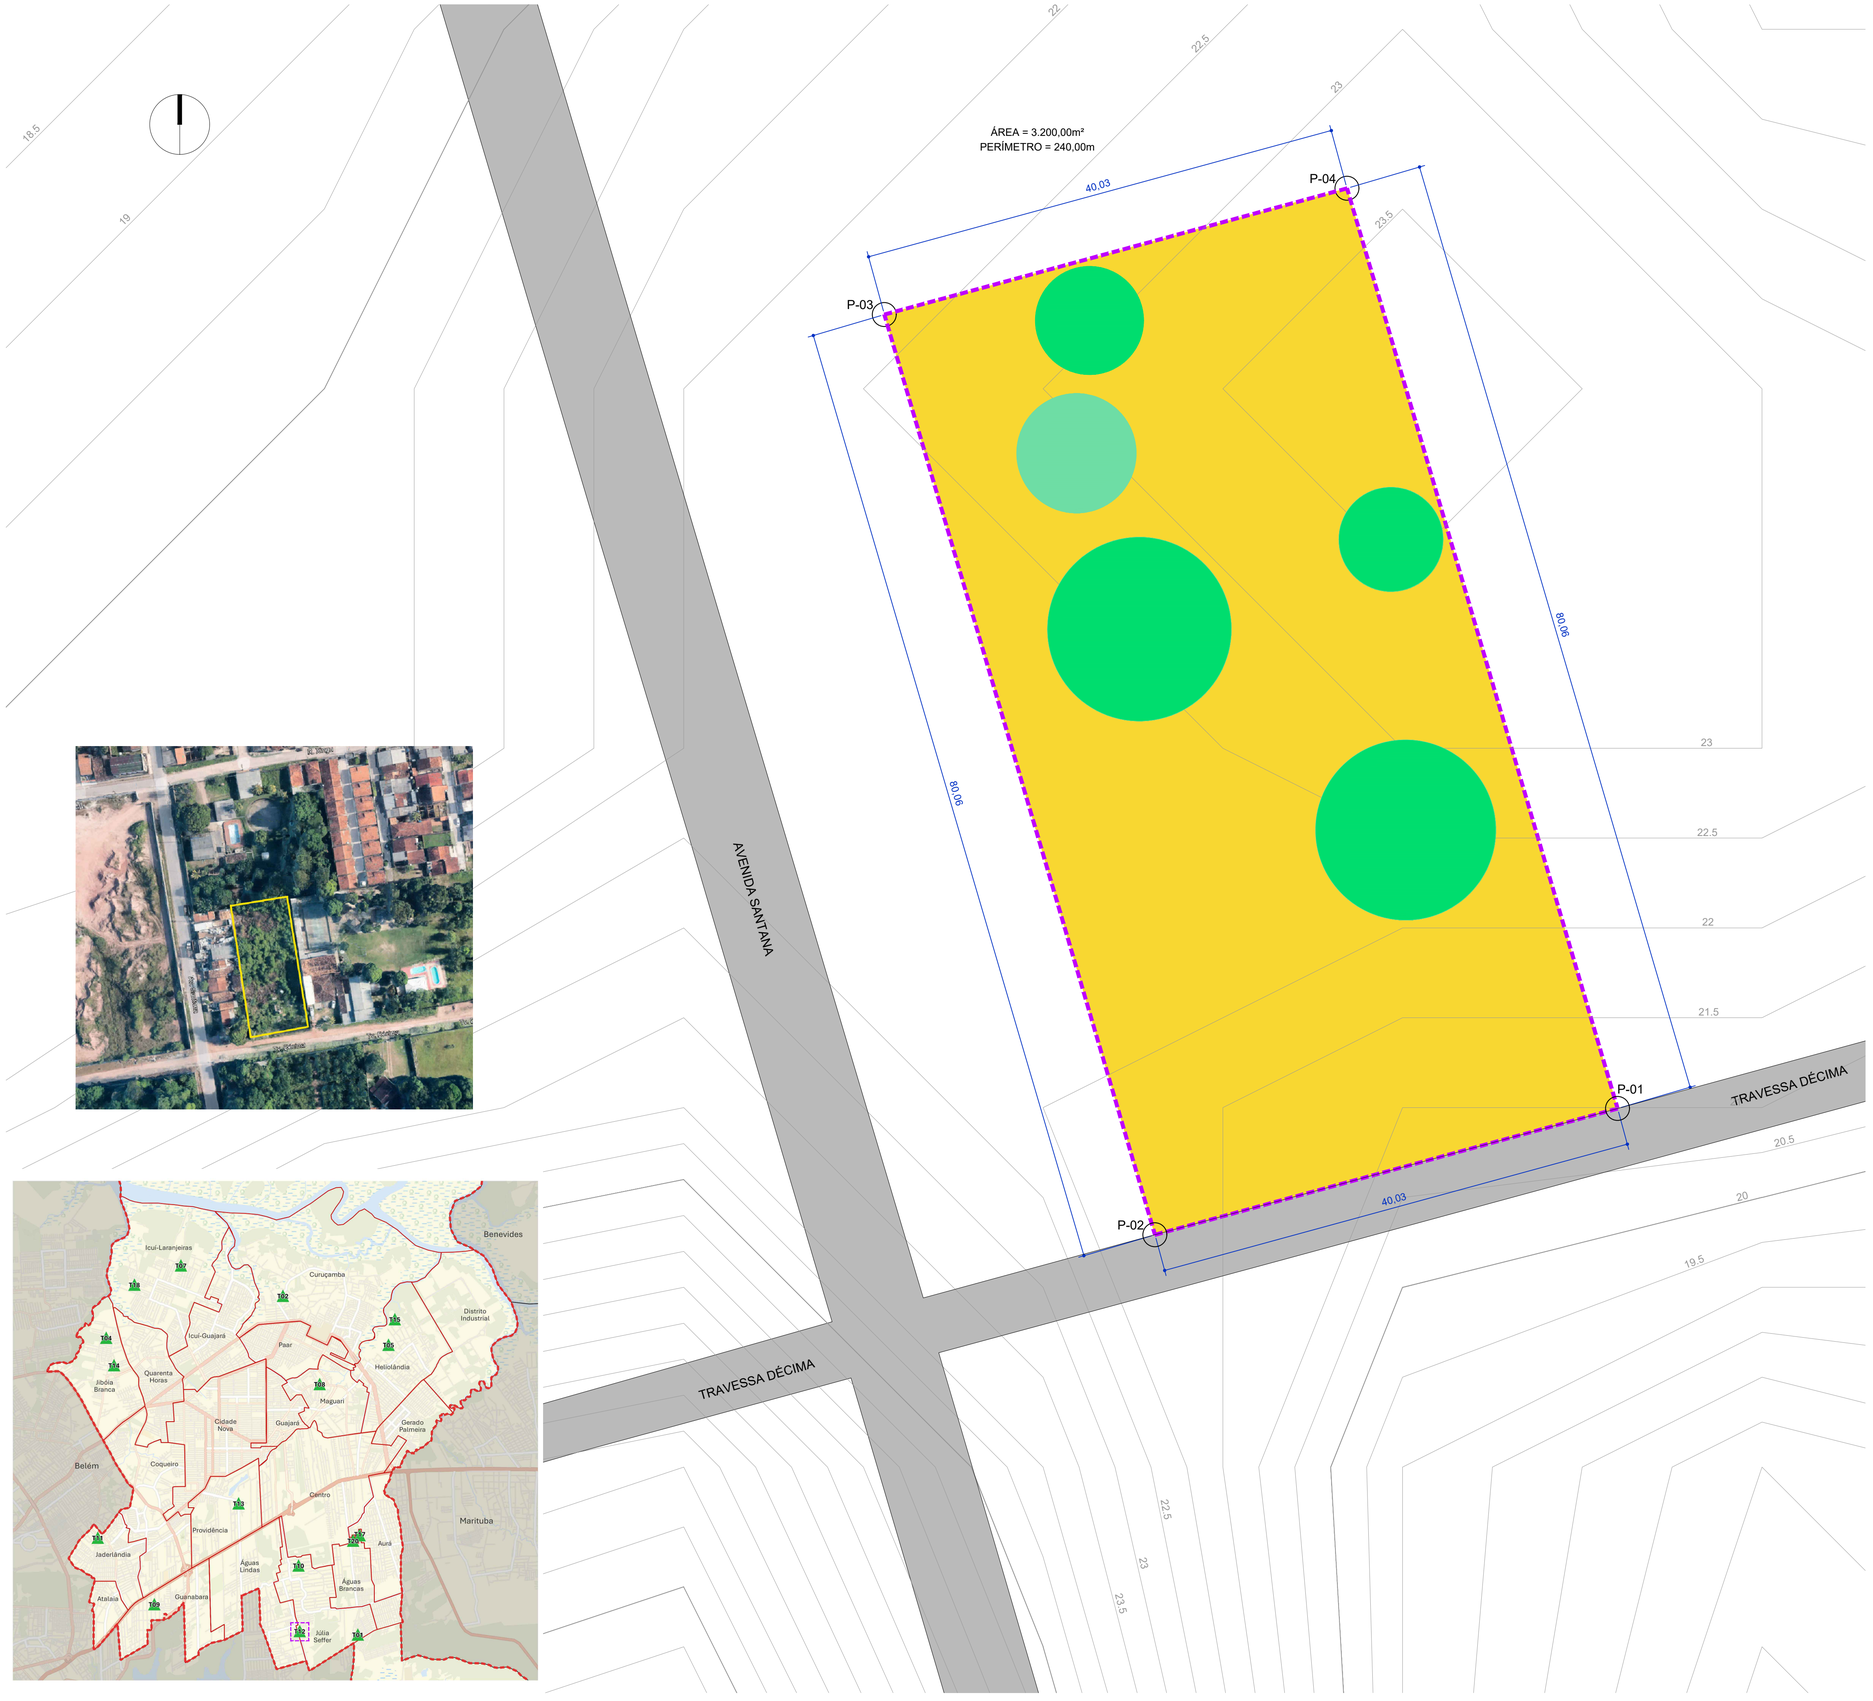


LEGENDA TERRENO

- LIMITE DO TERRENO
- CURVA PRINCIPAL
- CURVA SECUNDÁRIA
- EDIFICAÇÃO EXISTENTE
- VEGETAÇÃO EXISTENTE

NOTAS GERAIS

1) PARA MELHOR VISUALIZAÇÃO, RECOMENDA-SE IMPRIMIR EM CORES;
2) UNIDADES DE MEDIDA EM METROS, SALVO INDICAÇÃO CONTRÁRIA.

T12 - TRAVESSA DÉCIMA, S/Nº - JÚLIA SEFFER
INFORMAÇÕES SOBRE O TERRENO OBTIDAS ATRAVÉS DO DECRETO MUNICIPAL NÚMERO 2779/2025 DE 10/03/2025 - IMÓVEL OBJETO DE DESAPROPRIAÇÃO, COM INDENIZAÇÃO DE BENFEITORIAS, REGULARIZAÇÃO DE PROPRIEDADE

Zoneamento: ZEIS AURÁ - MACROZONA REURBANIZAÇÃO SUL
Proprietário / Responsável: Prefeitura Municipal de Ananindeua

CURVAS DE NÍVEIS REPRESENTADAS EM PLANTA RETIRADAS DO ARQUIVO FORNECIDO PELO MUNICÍPIO DE ANANINDEUA EM 07 DE AGOSTO DE 2025, CONTENDO UMA BASE PLANIALTIMÉTRICA GERAL DO TERRITÓRIO - DOCUMENTO "ANANINDEUA GERAL - COMPLETO.DWG"

COORDENADAS			
PONTO	X	Y	AZIMUTE
P-01	790.949,8328	9.845.038,9479	254°53'08"
P-02	790.911,2165	9.845.028,5180	343°45'30"
P-03	790.888,8411	9.845.105,3264	74°53'14"
P-04	790.927,4577	9.845.115,7552	163°45'30"

REV.	MODIFICAÇÃO	DATA	AUTOR	DESENHISTA	APROVAÇÃO
00	EMISSÃO INICIAL	17/04/2026	AUTOR	DES	APROV

CONSULTORIA

CLIENTE

PROJETO

UEI ANANINDEUA

PPP PARA EDUCAÇÃO INFANTIL NO MUNÍCIPIO DE ANANINDEUA / PA

CLIENTE - CEF	ASSINATURA	CLIENTE - ENTE PÚBLICO	ASSINATURA
CEDEP 03 - CAIXA ECONOMICA FEDERAL		PREFEITURA MUNICIPAL DE ANANINDEUA	

PROFISSIONAL TÉCNICO	ASSINATURA	RESPONSÁVEL TÉCNICO DE PROJETO	ASSINATURA
LAURA ELISA POGGIO CAU SP A46456-2		MARCELO BARBOSA CAU SP A113727	

TÍTULO DO DOCUMENTO

UNIDADE DE EDUCAÇÃO INFANTIL
ARQUITETURA
PLANTA DE SITUAÇÃO
UEI11-T12 - TERRENO 12 - 2779 / 2025 - Travessa Décima, s/nº

FASE	CONTRATO Nº	DATA	FOLHA
2.1 - RELATÓRIO DE ESTUDOS DE ENGENHARIA	0644296-08	04/2026	1011
CODIFICAÇÃO	ESCALA	REVISÃO	
452-CEF-ANA-1011	1/250	00	

A1