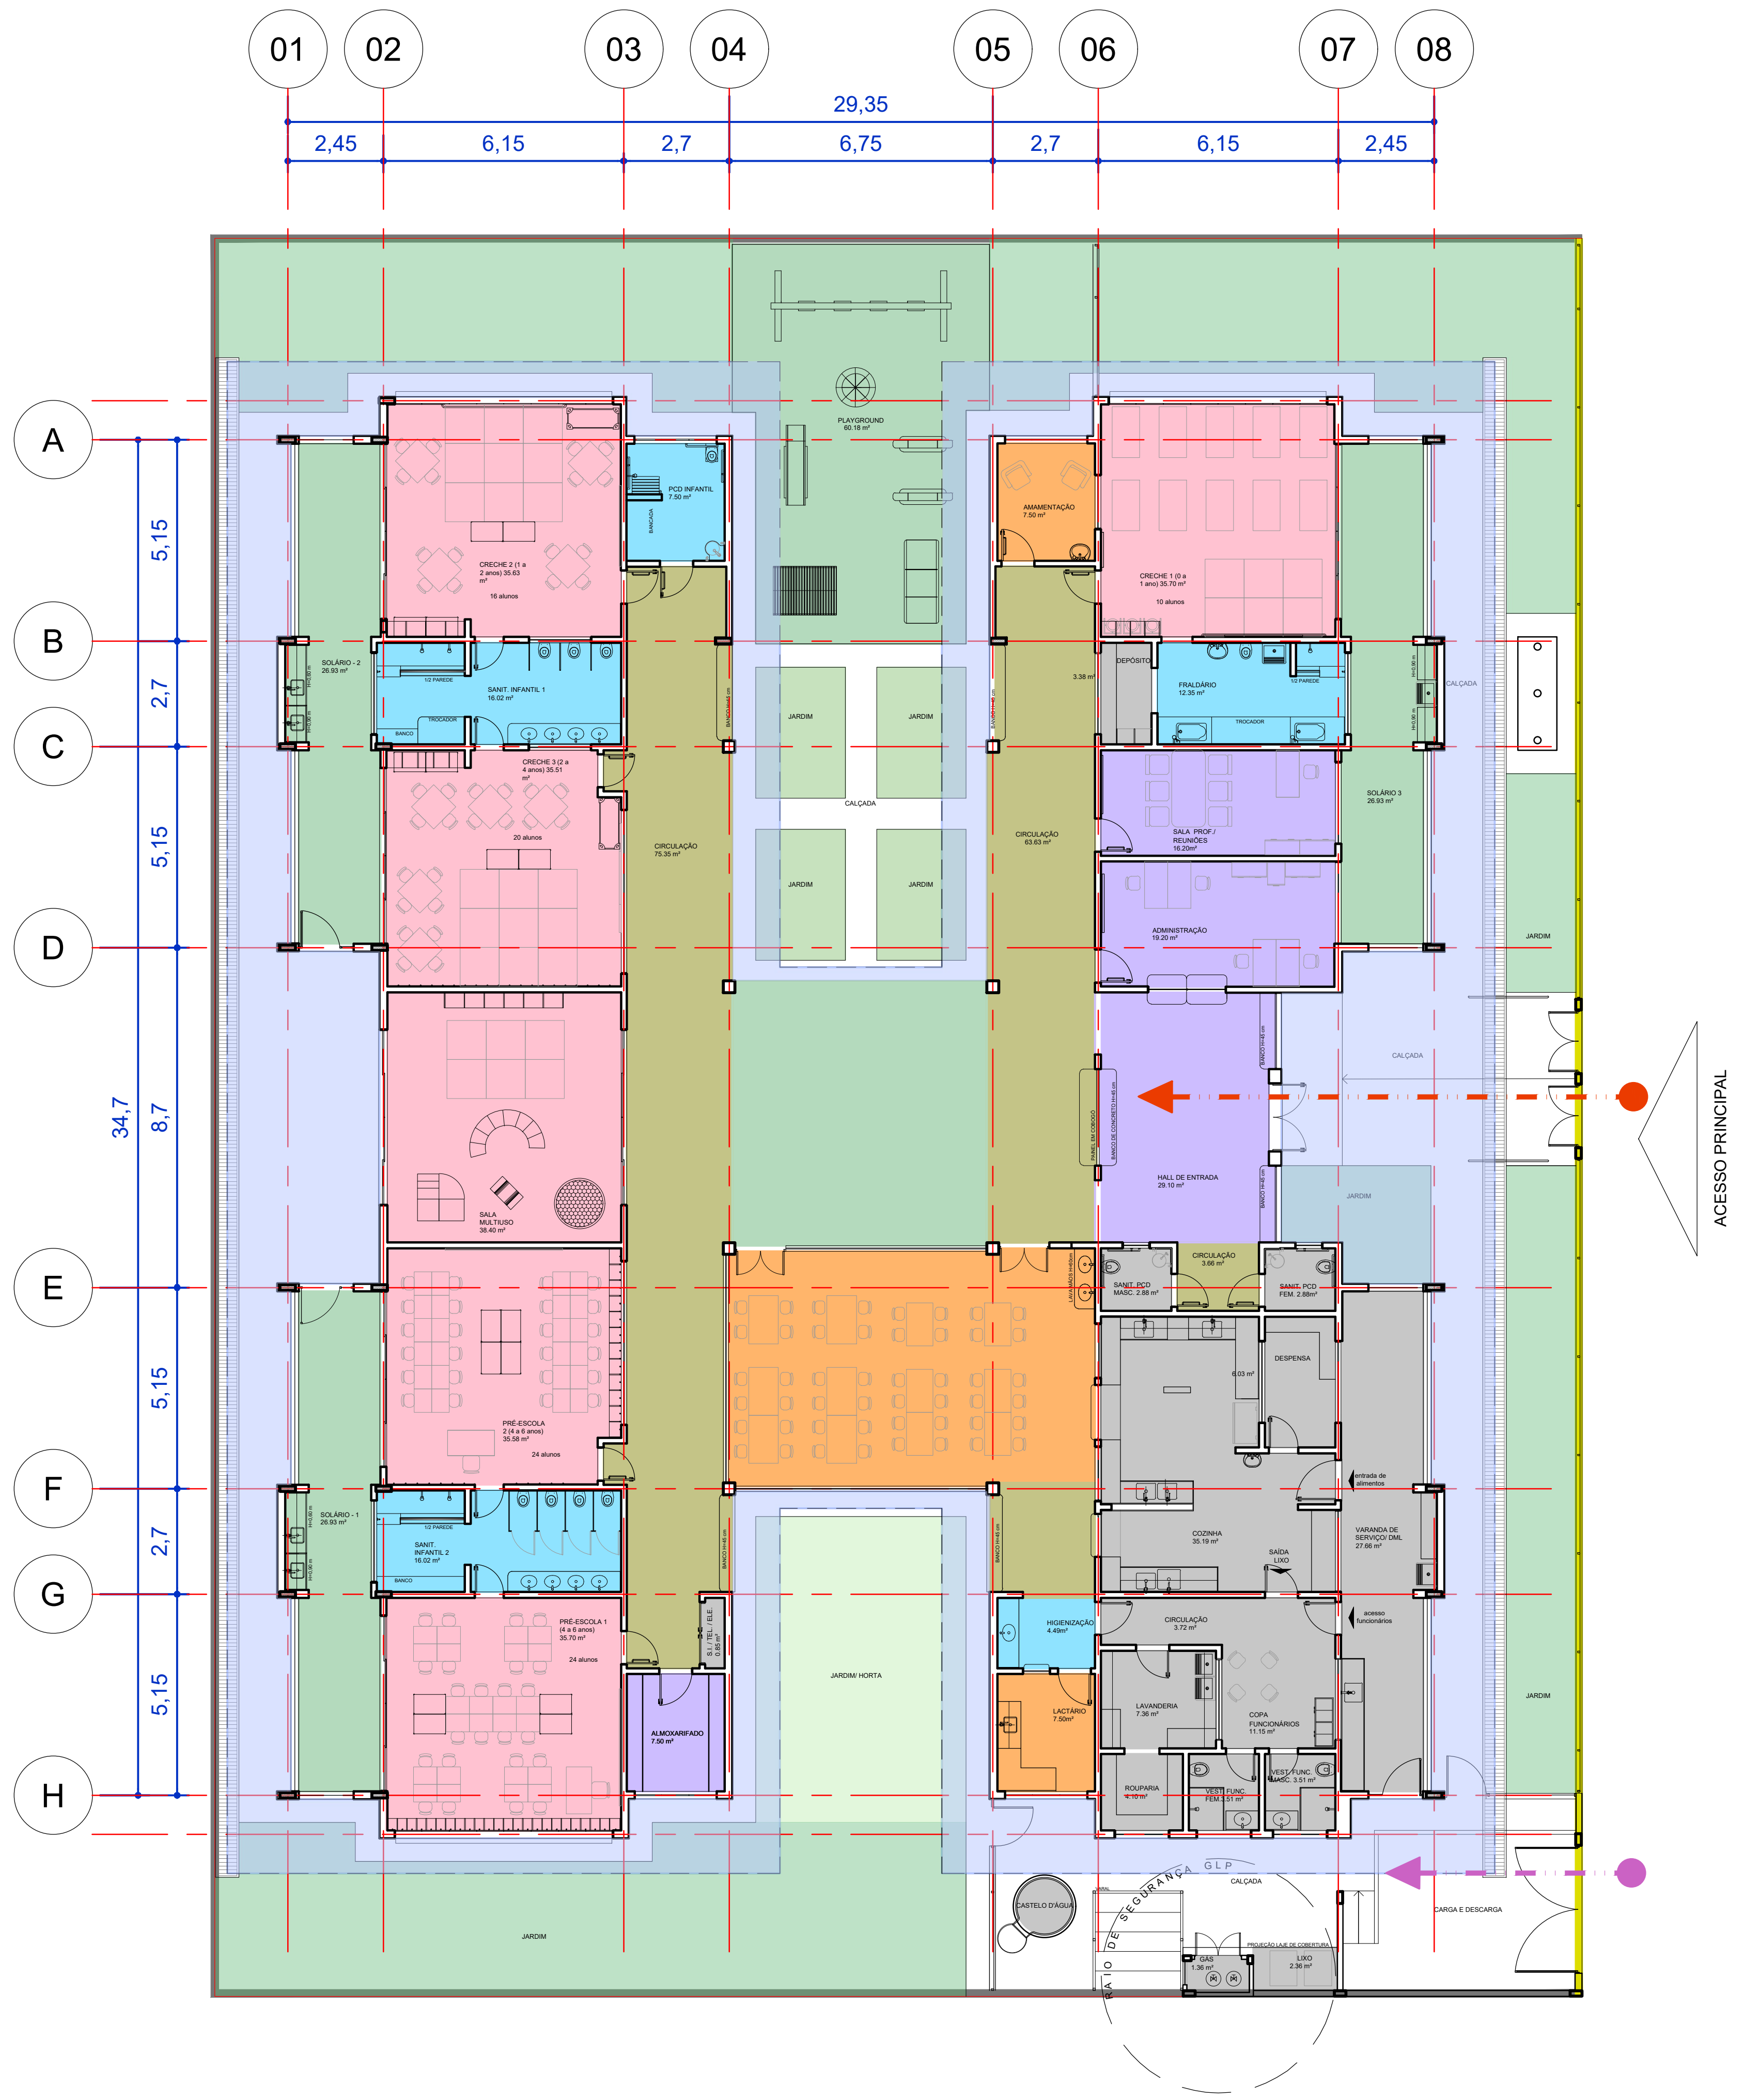


LEGENDA

■ USOS — **■ ÁREA**

USOS	ÁREA
AMBIENTES ADMINISTRATIVOS	71,02m²
AMBIENTES DE ALIMENTAÇÃO/ATENÇÃO	71,26m²
AMBIENTES DE APRENDIZAGEM	216,28m²
AMBIENTES DE HIGIENE	56,39m²
AMBIENTES DE SERVIÇO	109,77m²
AMBIENTES EXTERNOS DE ATIVIDADES	185,08m²
CIRCULAÇÕES INTERNAS	131,93m²
CIRCULAÇÕES EXTERNAS	295,60m²
TOTAL DAS ÁREAS	1.137,33m²

■ FLUXOS / LIMITES

LIMITE DE PROPRIEDADE / MURO COMUM H = 2,15m

LIMITE DE PROPRIEDADE / MURO FRONTAL COM ALTURA VARIÁVEL

FLUXO DE ACESSO DOS ALUNOS

FLUXO DE SERVIÇOS

■ TERRENOS COM ESSA TIPOLOGIA

UEI01-T04
UEI03-T15

NOTAS GERAIS

1) PARA MELHOR VISUALIZAÇÃO, RECOMENDA-SE IMPRIMIR EM CORES;
2) UNIDADES DE MEDIDA EM METROS, SALVO INDICAÇÃO CONTRÁRIA;

REV.	MODIFICAÇÃO	DATA	AUTOR	DESENHISTA	APROVAÇÃO
01	REVISÃO GERAL	17/04/2026	BACCO	BACCO	BACCO
00	EMISSÃO INICIAL	20/12/2025	BACCO	BACCO	BACCO

CONSULTORIA

CLIENTE

PROJETO

UEI ANANINDEUA

PPP PARA EDUCAÇÃO INFANTIL NO MUNÍCIPIO DE ANANINDEUA / PA

CLIENTE - CEF — ASSINATURA
CEDEP 03 - CAIXA ECONOMICA FEDERAL

CLIENTE - ENTE PÚBLICO — ASSINATURA
PREFEITURA MUNICIPAL DE ANANINDEUA

PROFISSIONAL TÉCNICO — ASSINATURA
LAURA ELISA POGGIO
CAU SP A46456-2

RESPONSÁVEL TÉCNICO DE PROJETO — ASSINATURA
MARCELO BARBOSA
CAU SP A113727

TÍTULO DO DOCUMENTO

UNIDADE DE EDUCAÇÃO INFANTIL
ARQUITETURA
PLANTA GERAL
TIPO 2 - ORIGINAL

FASE	CONTRATO Nº	DATA	FOLHA
2.1 - RELATÓRIO DE ESTUDOS DE ENGENHARIA	0644296-08	04/2026	1201
CODIFICAÇÃO: 452-CEF-ANA-1201-01	ESCALA: 1/200	REVISÃO: 01	

A2